


新しい図書館「SAGA LIBRARY PARK」

本を好きにさせてくれる**体験**にあふれた**図書館**を目指して
皆さんの声から生まれた**夢やアイデア**をカタチにしました。

図書館なのに、公園みたいに過ごせる場所へ

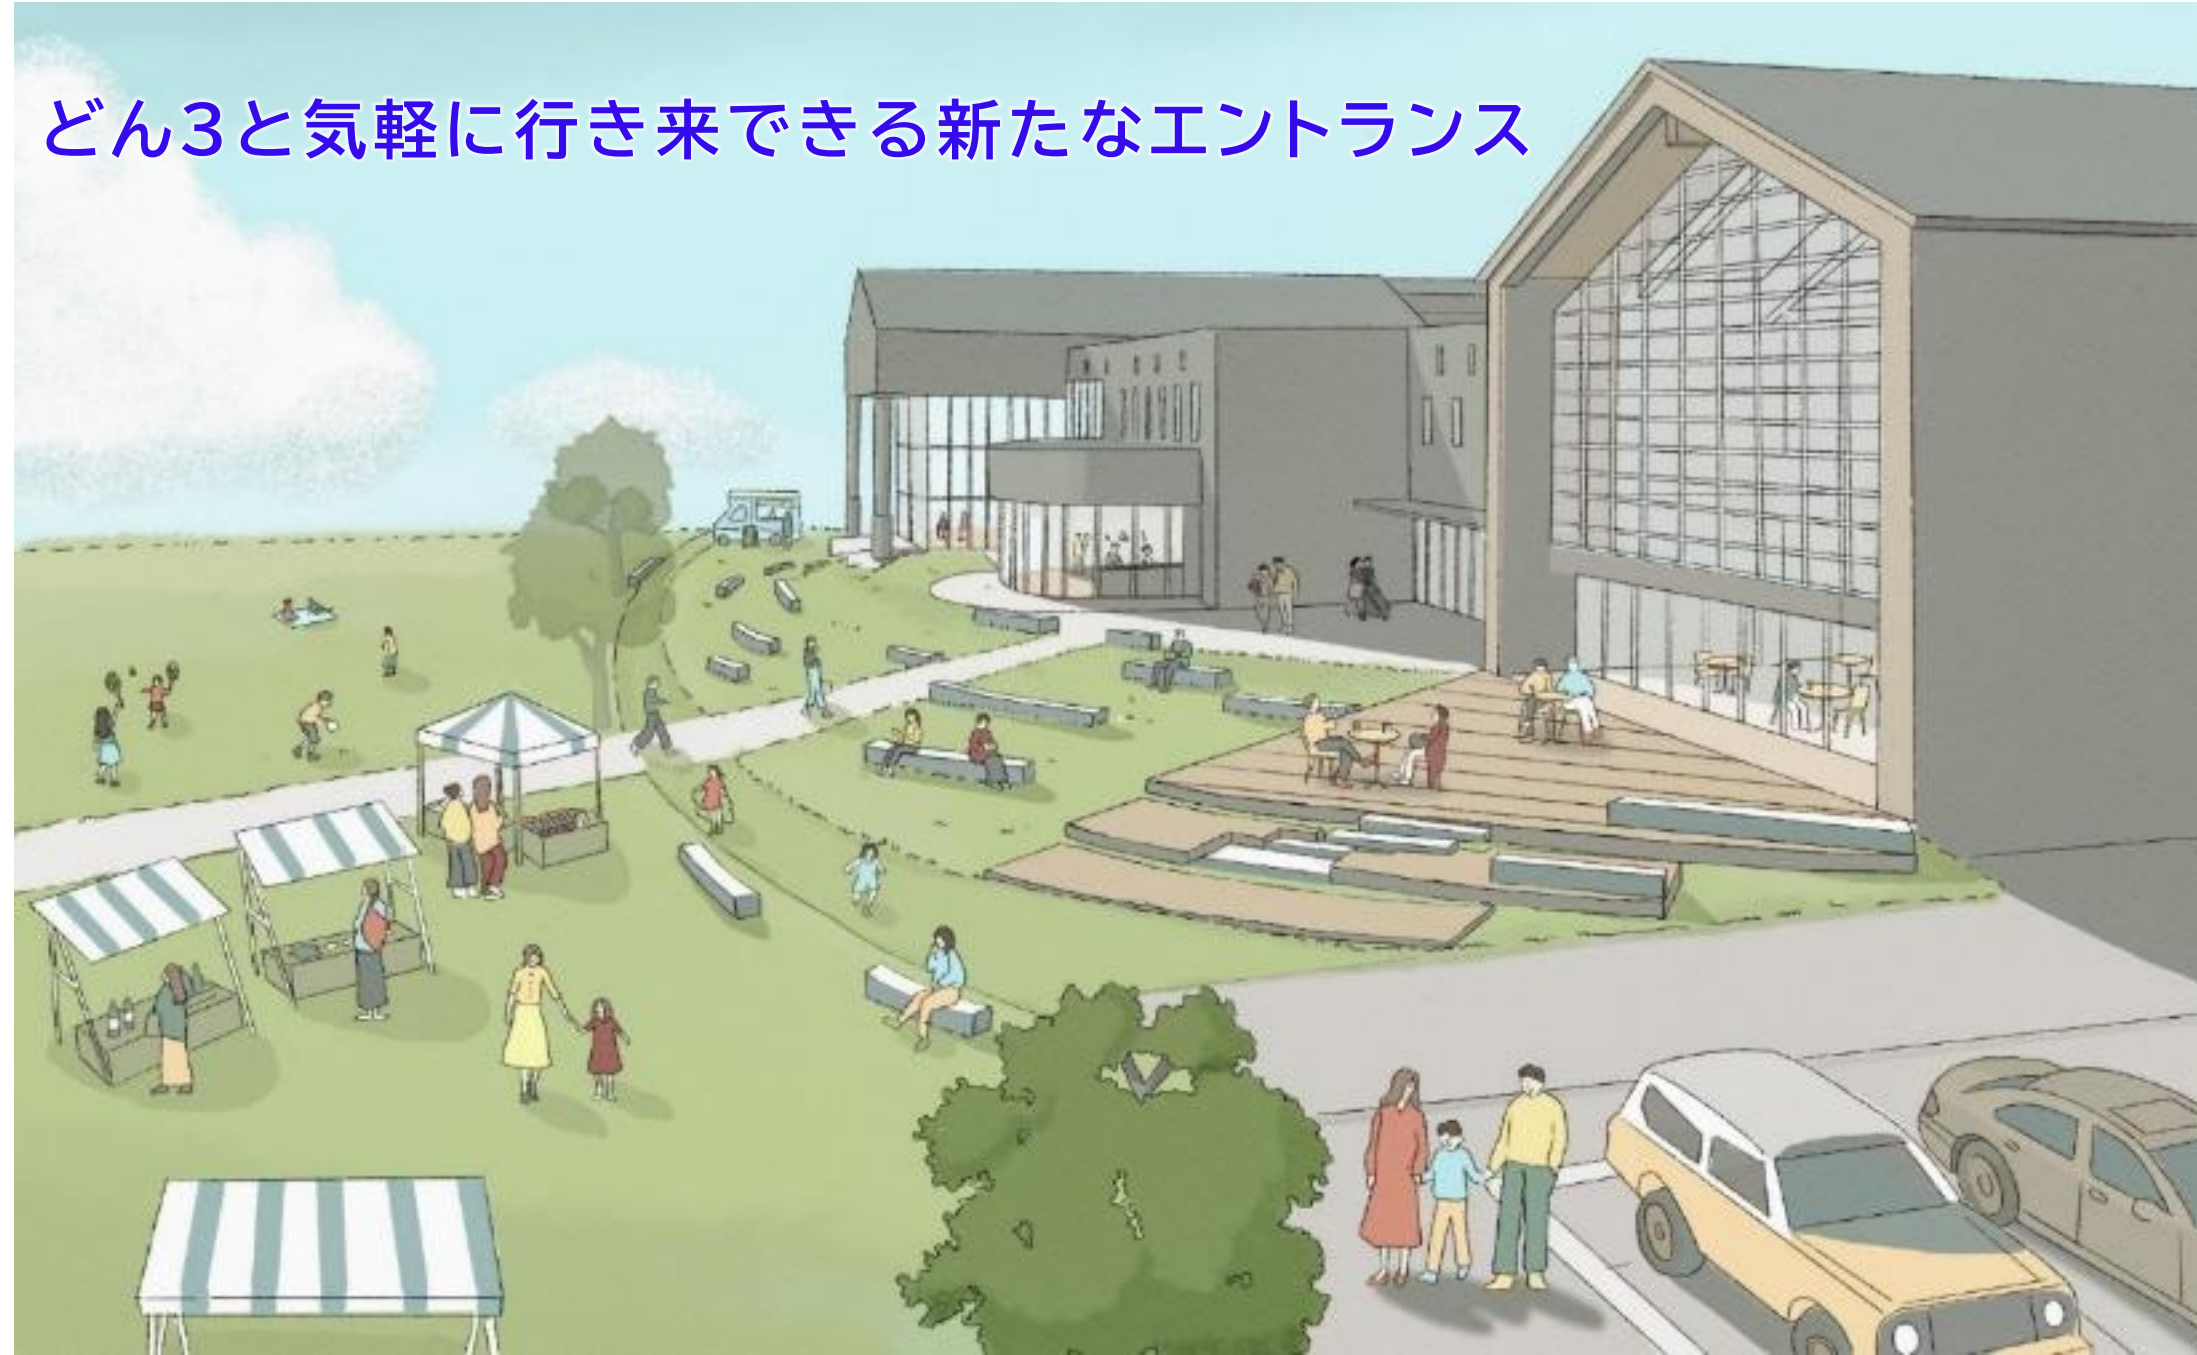



1階



豊かな時間を過ごせるサードプレイスへ



2階

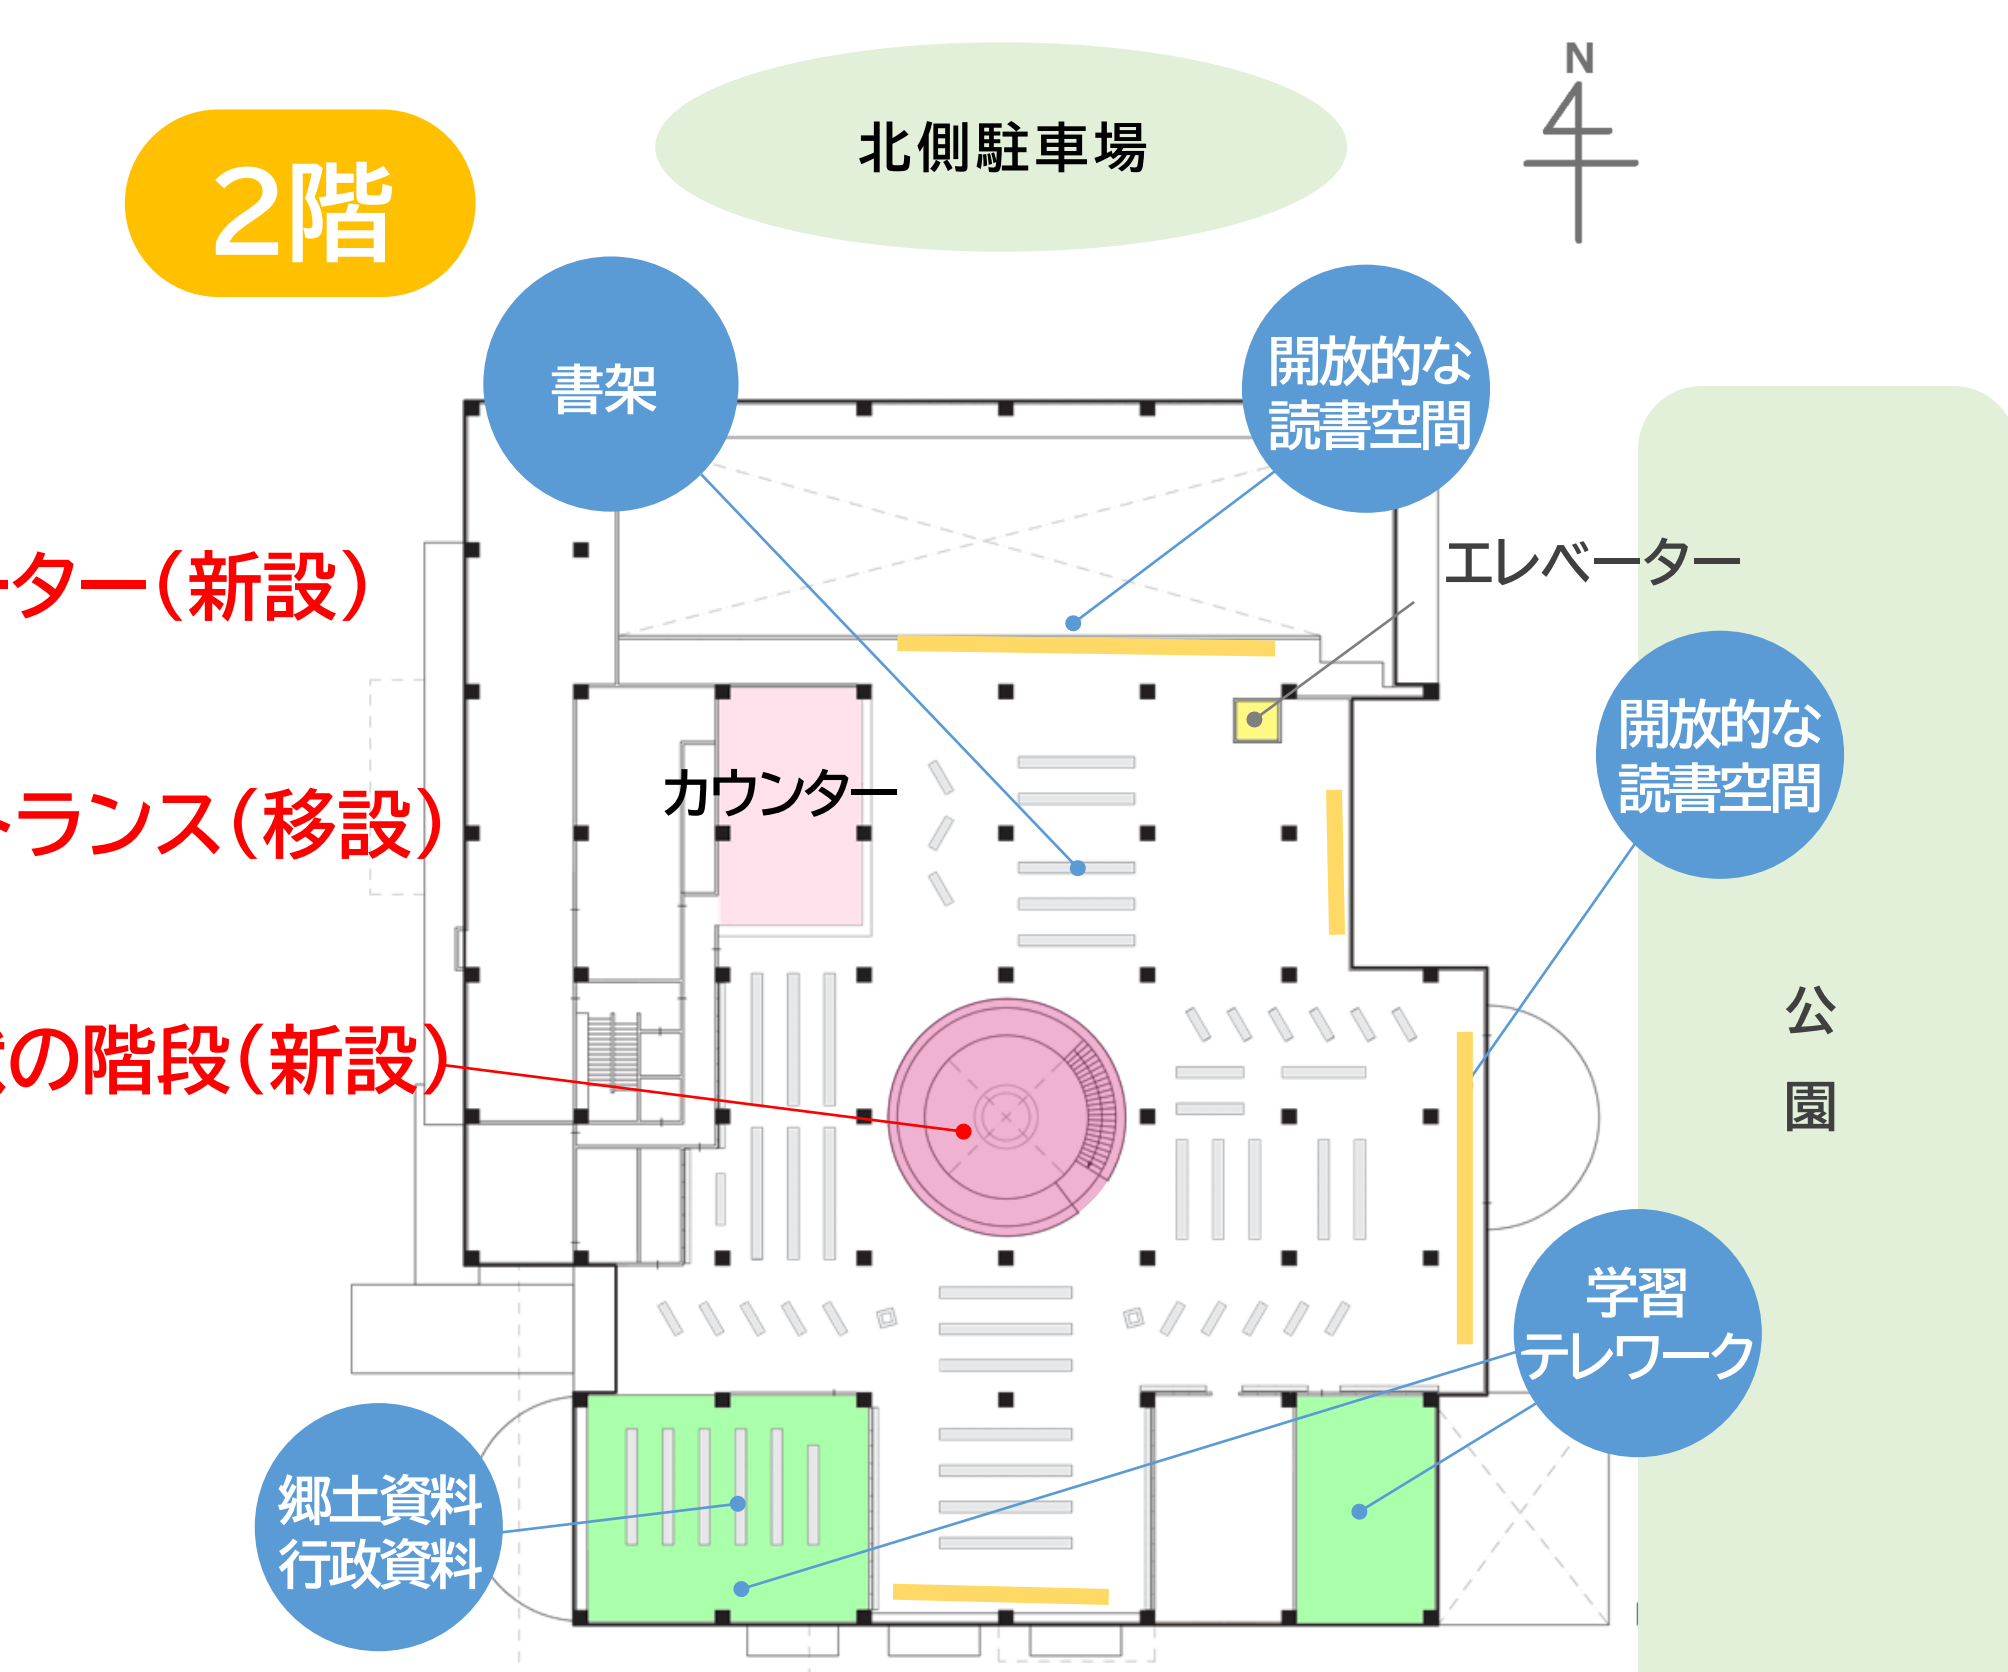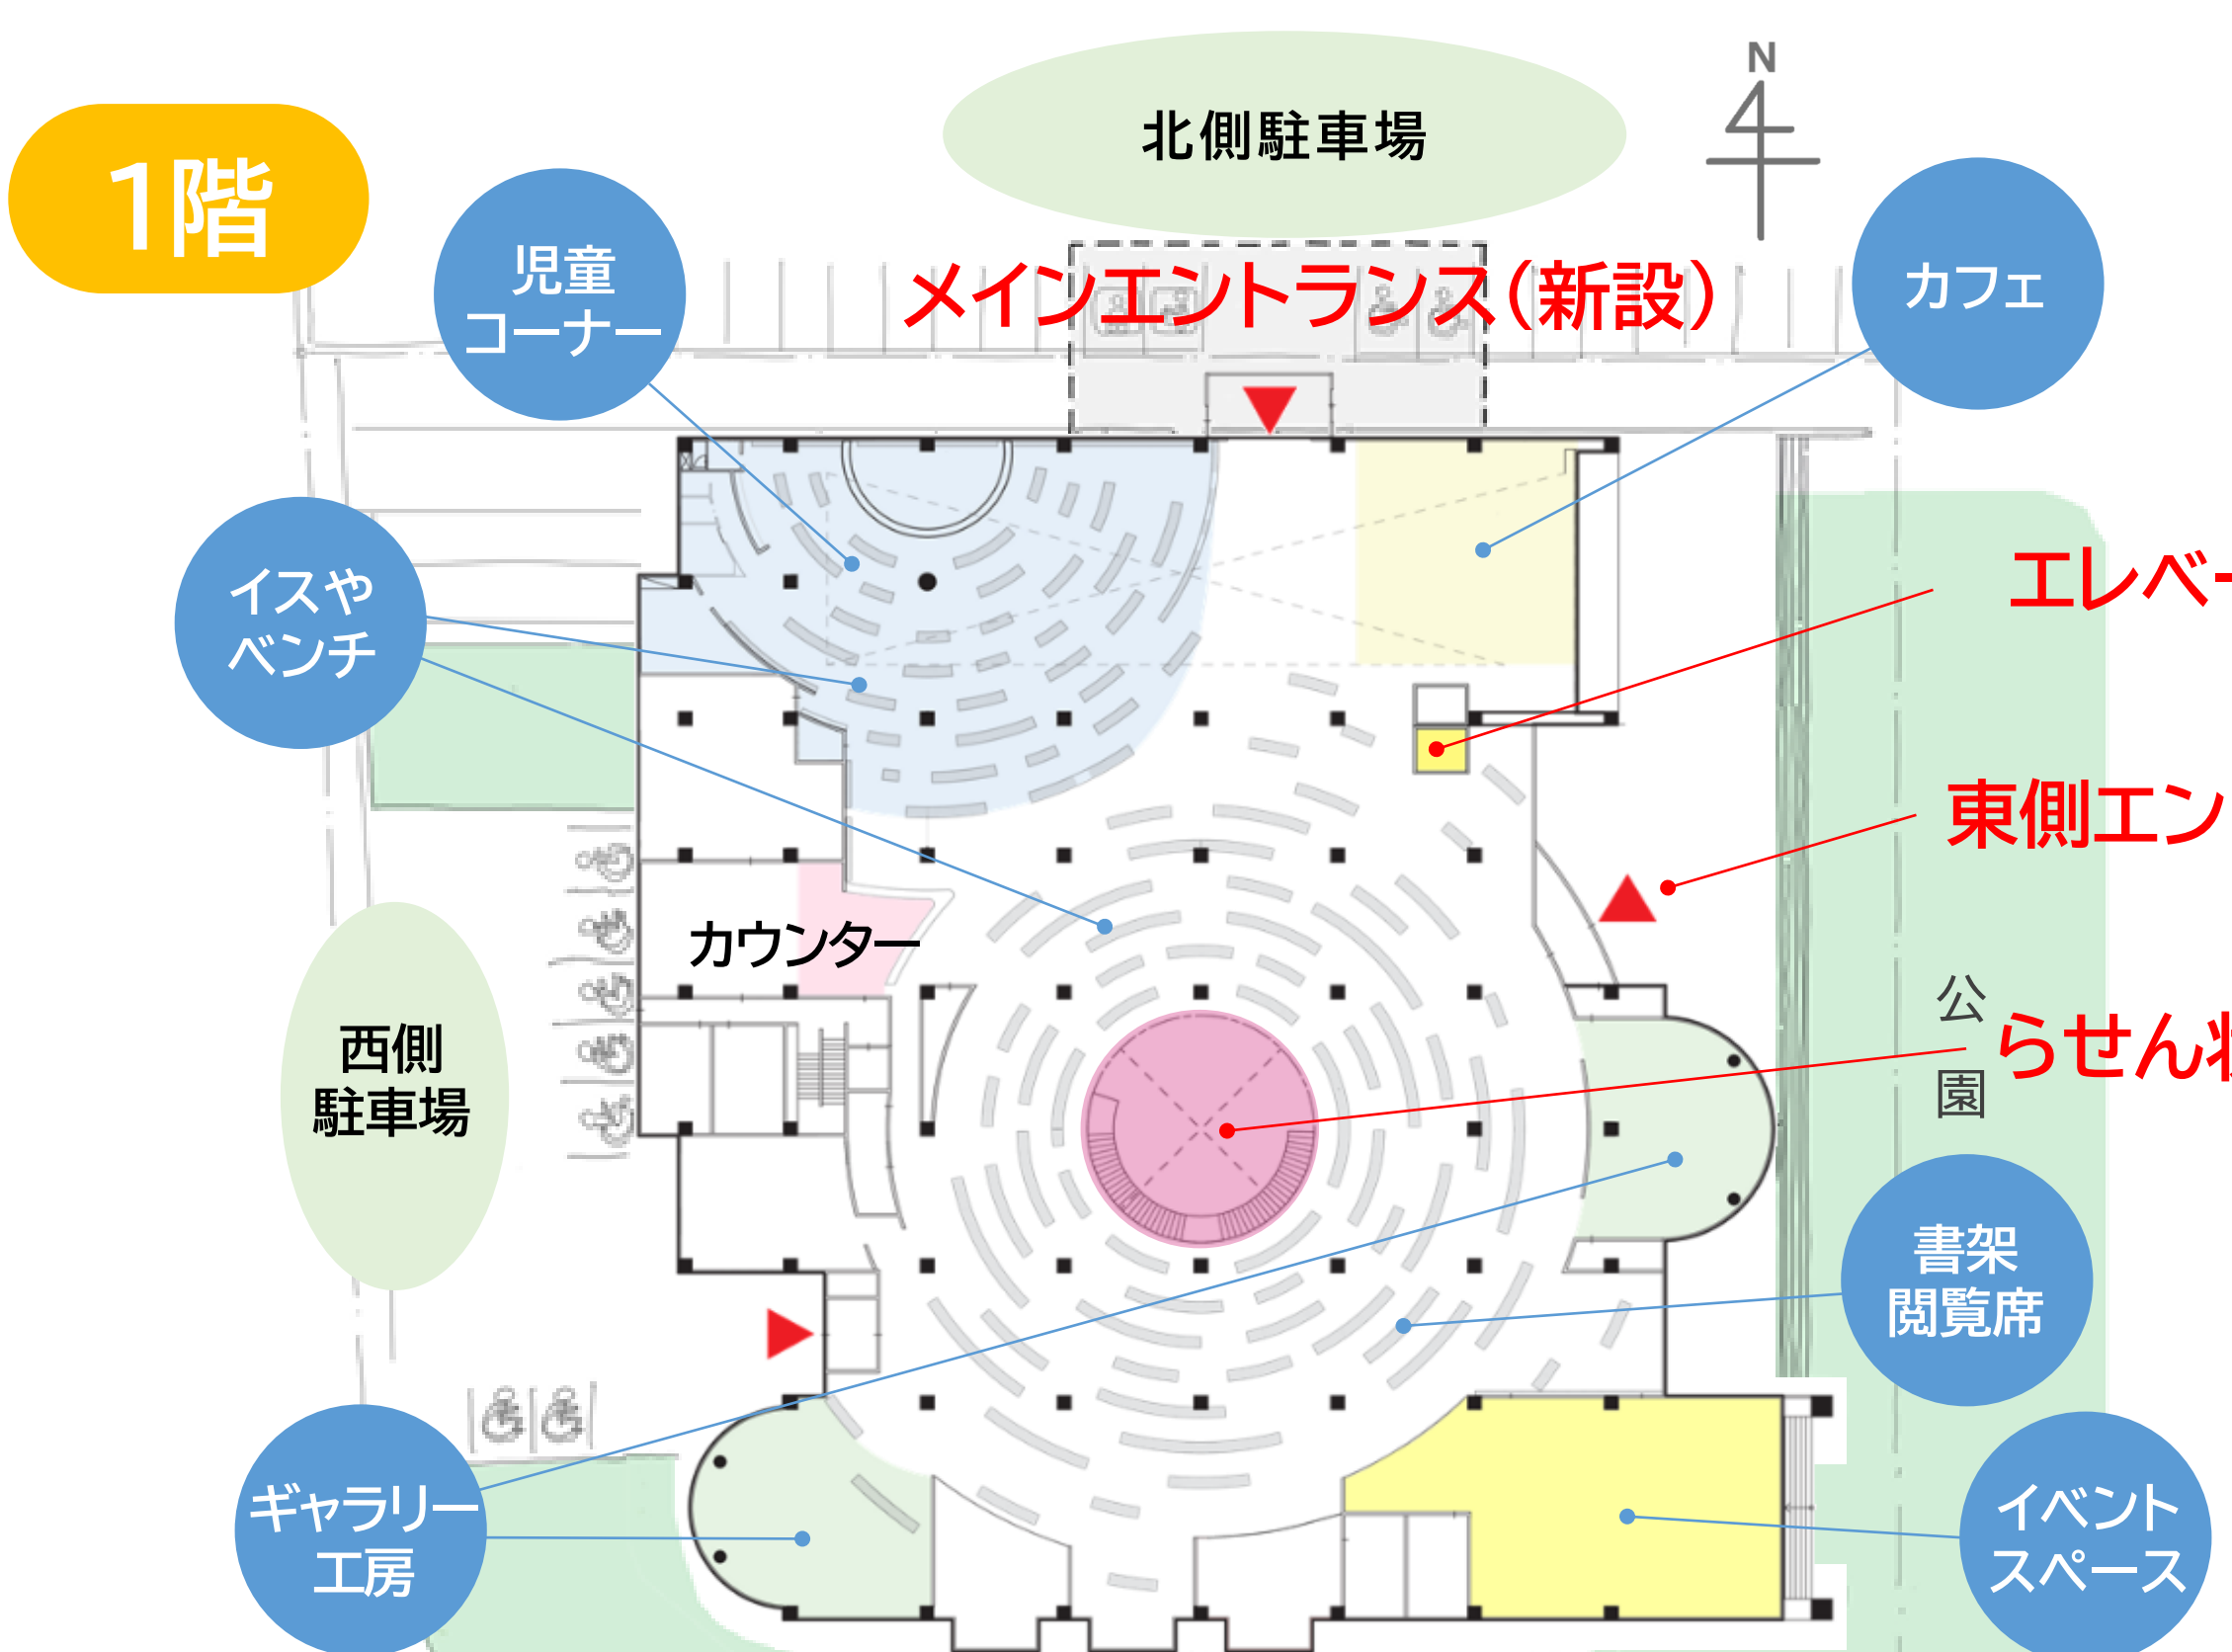

新しい図書館の誕生に向けて、**実施設計**に着手します

新しい図書館「SAGA LIBRARY PARK」

1. 「基本構想・基本計画」をふまえた基本設計の考え方

佐賀市の未来を育む図書館

- ・人が集まり、まちに賑わいを生み、訪れる人の体験を豊かにする地域の交流拠点にします
- ・周辺環境と一体的に感じられるようにします
- ・30年先も魅力的な場所であり続けます

これからの時代に求められる居場所 (サードプレイス)

- ・利用者の多様な居場所をつくります
- ・安心してすごせる場をつくります
- ・「本を好きになるきっかけ」を生み出す場所にします

2. 「基本構想・基本計画」の策定における「市民の声」への対応

【屋内】

- ・自由にのびのびと過ごせる空間をつくります
- ・様々なイスやベンチを配置します
- ・子供を連れて過ごしやすい環境を整えます
- ・バリアフリーに配慮した動線を整備します

【屋外】

- ・出入口の変更などにより、公園と図書館の行き来を行いやすくします
- ・北駐車場からの利便性を向上させます
- ・屋外イベントを実施しやすくするための環境整備を行います


3. 1階と2階の考え方 ～空間特性をふまえて、最適な機能を配置～

【1階】 これからの時代に求められる図書館を育む「サードプレイス的な場所」

- ・公園や外部環境と接する1階は、周辺とつながり、賑わいのある空間をつくります
- ・多様な人が自由に集い、のびのびと過ごせる「サードプレイス的な場所」とします

【2階】 これまでの図書館の魅力を引き継ぐ「知の宝庫」

- ・静かな環境をつくりやすい2階は、集中して本と向き合える空間とします
- ・本を中心としたフロアにし、「知の宝庫」としての役割を担います

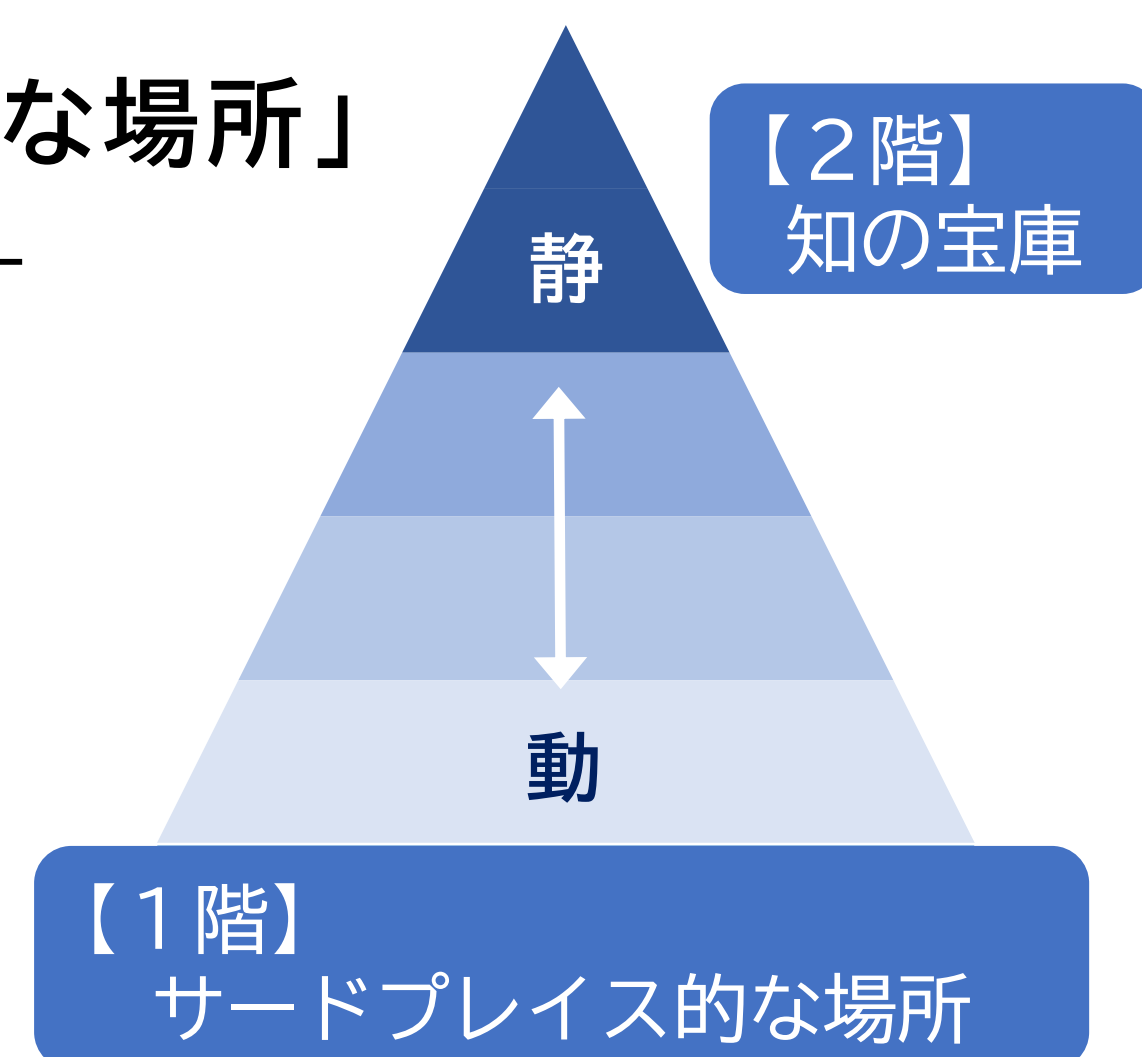

4. 図書館本館大規模改修の今後の進め方

- ① 実施設計 令和7年度～令和8年度中
- ② 改修工事 令和9年度中～令和10年度中

※改修工事の間、本館は休館しますが、

分館(大和・富士・三瀬・諸富・川副・東与賀・久保田)、

分室(開成・金立・鍋島・高木瀬・本庄・巨勢) **は開館**します。

また、自動車図書館や電子図書館による図書館サービスも
変わりなく行います。

- ③ 完成・開館 令和10年度中を予定



新しい図書館「SAGA LIBRARY PARK」は、

自由に、のびのびと、気持ち良い時間を過ごせる場所を目指します。